


|              |               |                 |
|--------------|---------------|-----------------|
|              | AIRBOX S50-90 | AIRBOX S130-170 |
| AIR X50-90   | ANO           | NE              |
| AIR X130-170 | NE            | ANO             |

| MAXIMÁLNÍ DÉLKA POTRUBÍ MEZI VNITŘNÍ JEDNOTKOU A TČ |         |         |         |          |          |
|-----------------------------------------------------|---------|---------|---------|----------|----------|
| POTRUBÍ                                             | AIR X50 | AIR X70 | AIR X90 | AIR X130 | AIR X170 |
| ALPEX 26x3                                          | 60      | 41      | 25      | -        | -        |
| ALPEX 32x3                                          | -       | -       | -       | 60       | 30       |

\* DOPORUČUJEME PRŮMĚRY POTRUBÍ PŘEPOČÍTAT PRO DANÝ PŘÍPAD

### LEGENDA:

- TČ .....TEPELNÉ ČERPADLO
- K .....KOTEL
- T.....TEPLOMĚR
- M.....MANOMETR
- PV.....POJISTNÝ VENTIL
- E.....EXPANZNÍ NÁDOBA
- BALL...FILTRBALL
- VC.....3-CESTNÝ SMĚŠOVACÍ VENTIL
- PC.....OBĚHOVÉ ČERPADLO
- THM....TERMOHYDRAULICKÝ VYROVŇAČ
- DP.....DEMINERALIZAČNÍ PATRONA
- MOF.....MAGNETICKÝ ODKALOVACÍ FILTR

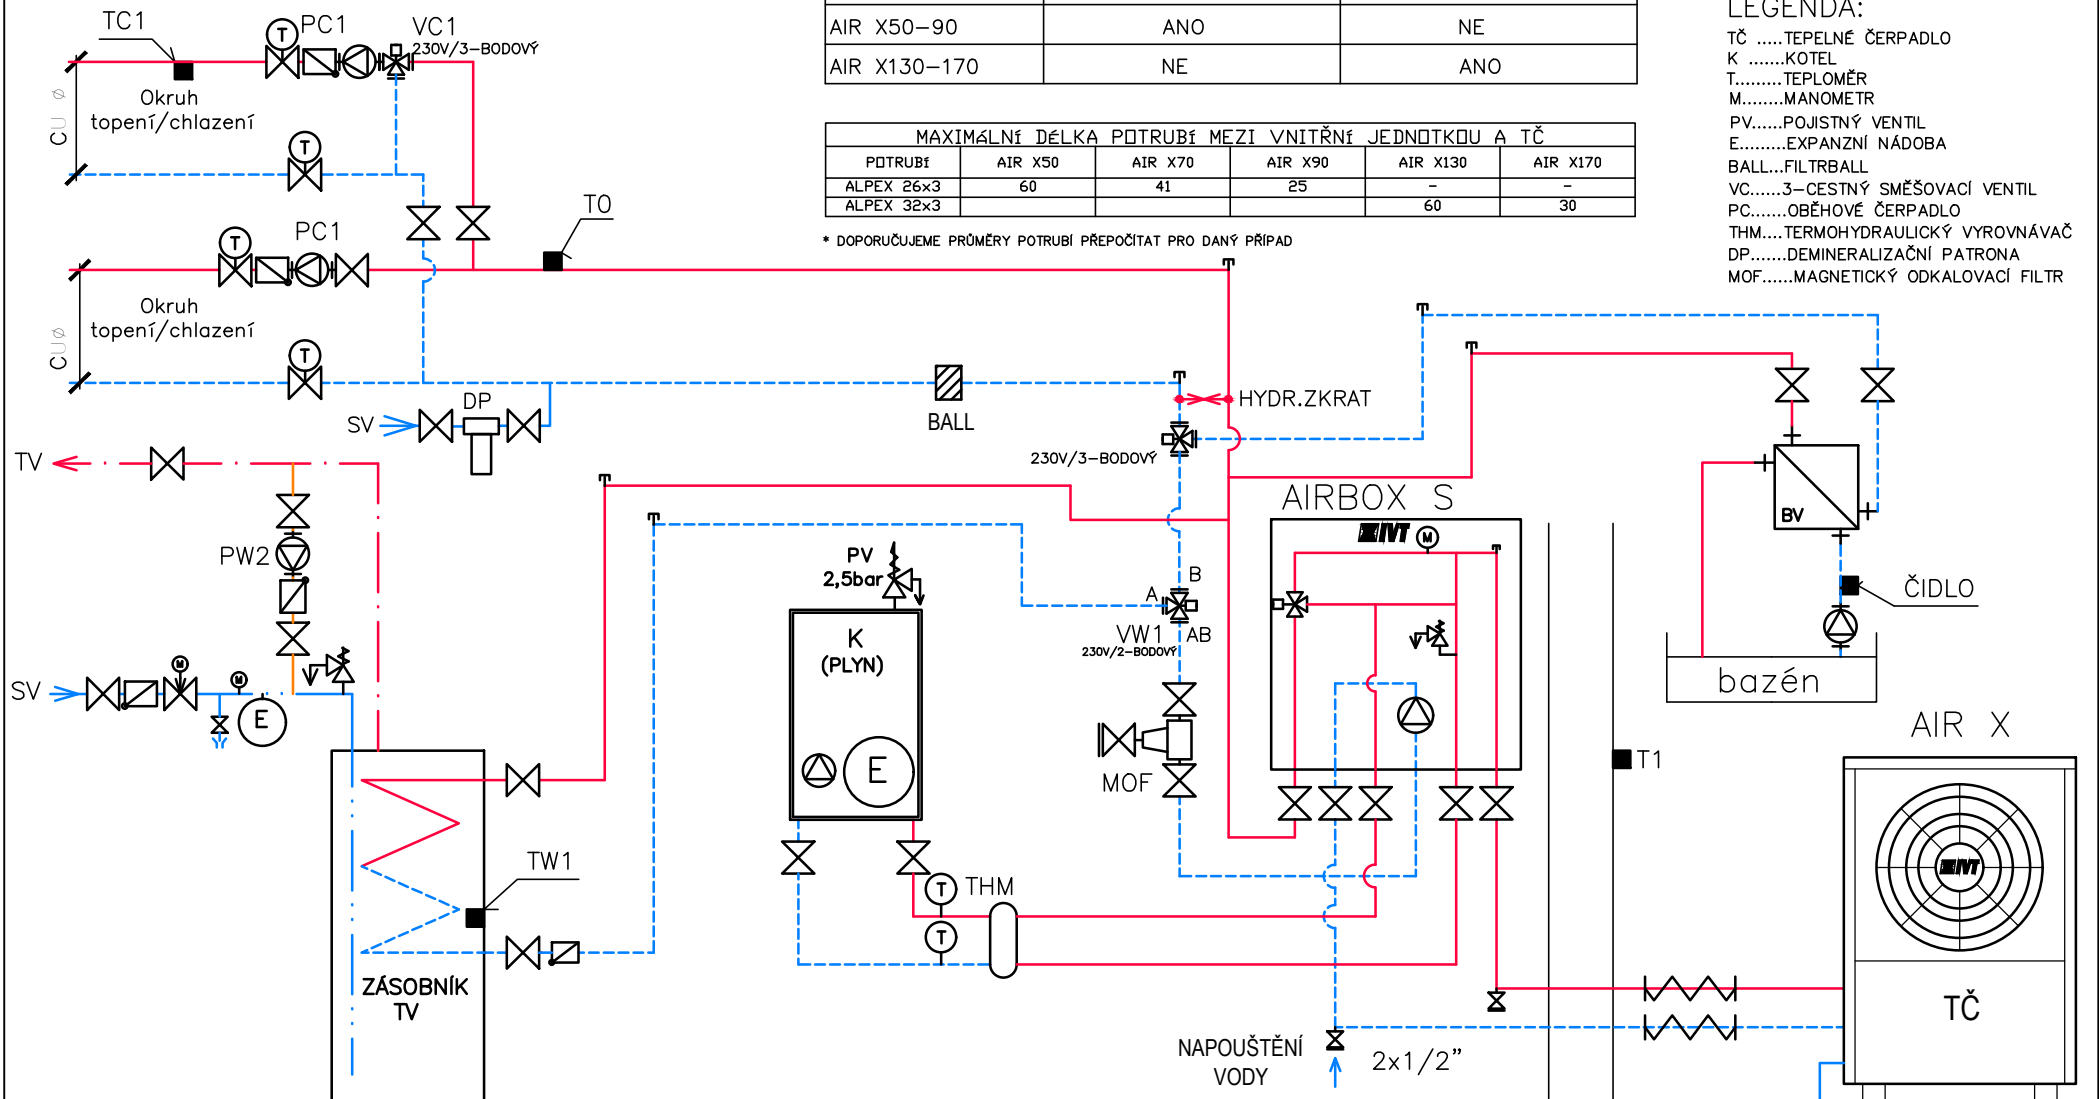

POZN.:  
 TOTO SCHÉMA VYŽADUJE 1ks MM100 A 1ks MP100 (PŘÍDAVNÉ KARTY REGULACE)  
 HYDRAULICKÝ ZKRAT-PRŮMĚR O DIMENZI MENŠÍ NEŽ POTRUBÍ.MIN.DÉLKA 10xPRŮMĚR POTRUBÍ

ODVOD KONDENZÁTU VYBAVIT  
 EL.TOPNÝM KABELM  
 ODVOD KONDENZÁTU  
 DEŠŤOVÁ KANALIZACE  
 (DO ŠTĚRKOVÉHO LOŽE)

AIR X + AIRBOX S + BAZÉN + 2 x TOPNÝ/CHLADÍCÍ OKRUH

VÝKRES 733